

**Stjørdal Utvikling as**


# Eierskap

## Aksjonærer:


Dolphin Eiendom AS      50 %

Forr-bo Eiendom AS      50 %

# Eiendommer i Stjørdal

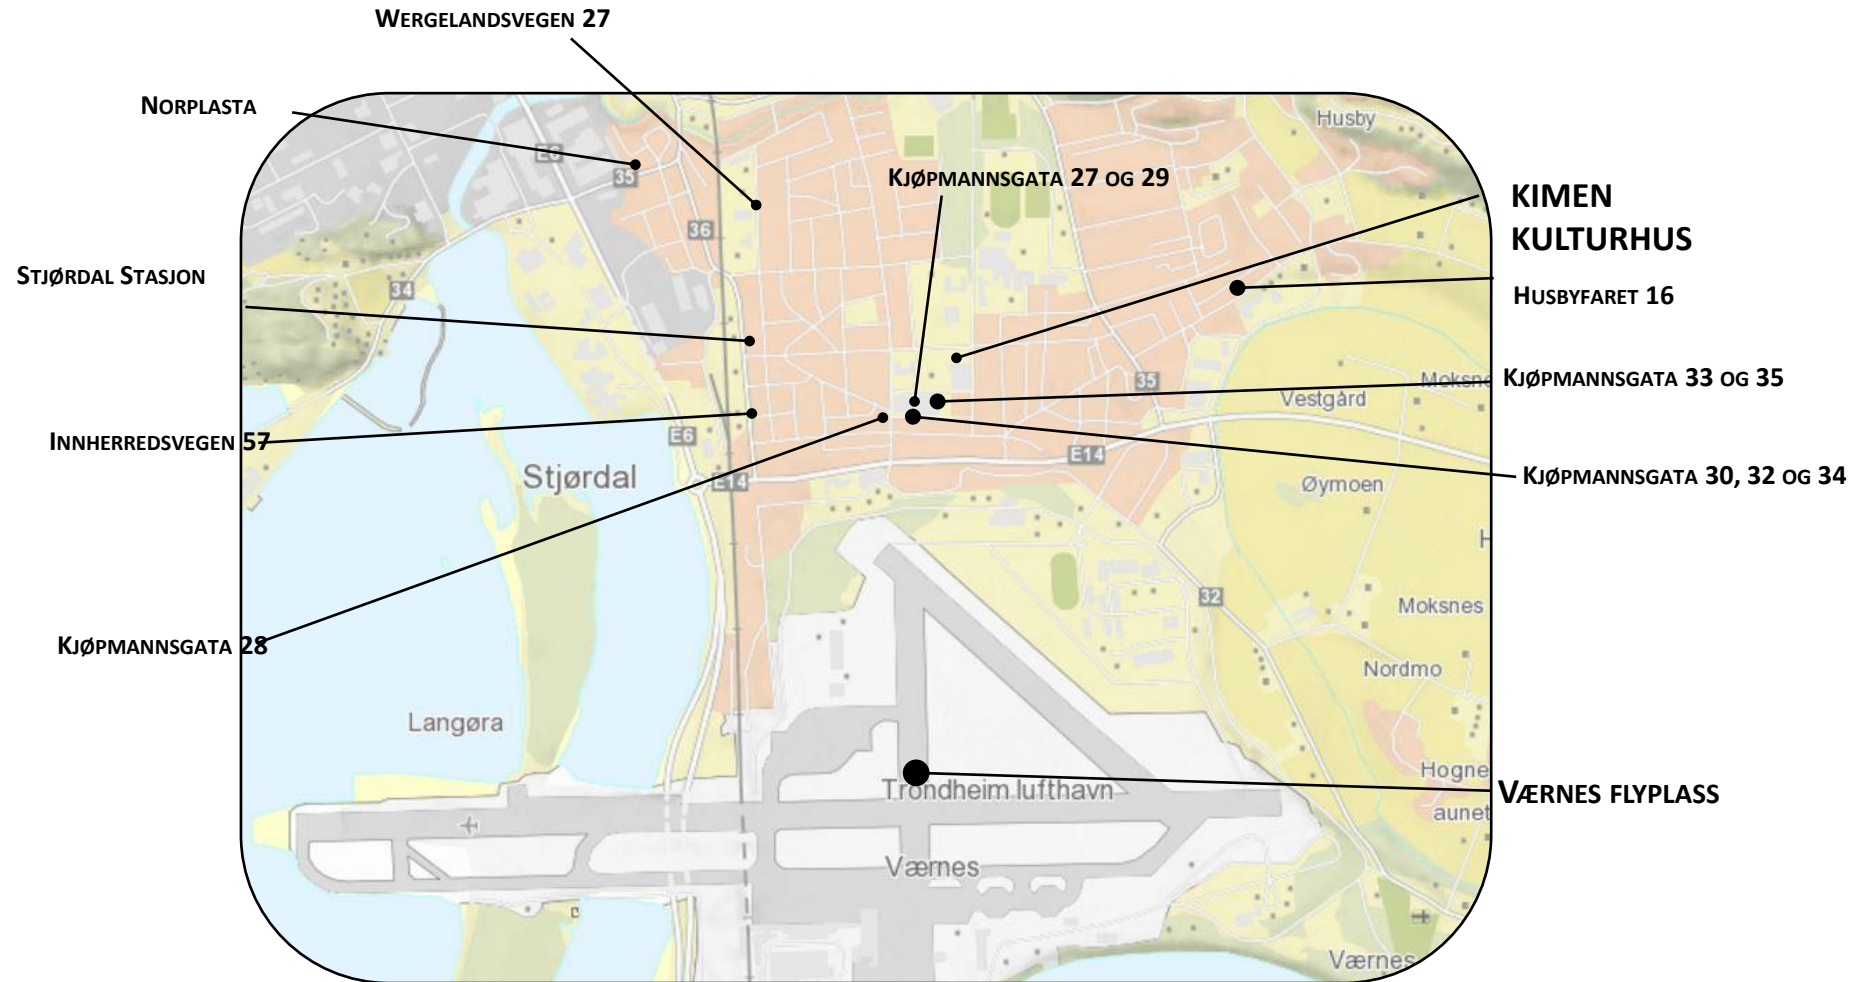

# Prosjekter i Kjøpmannsgata

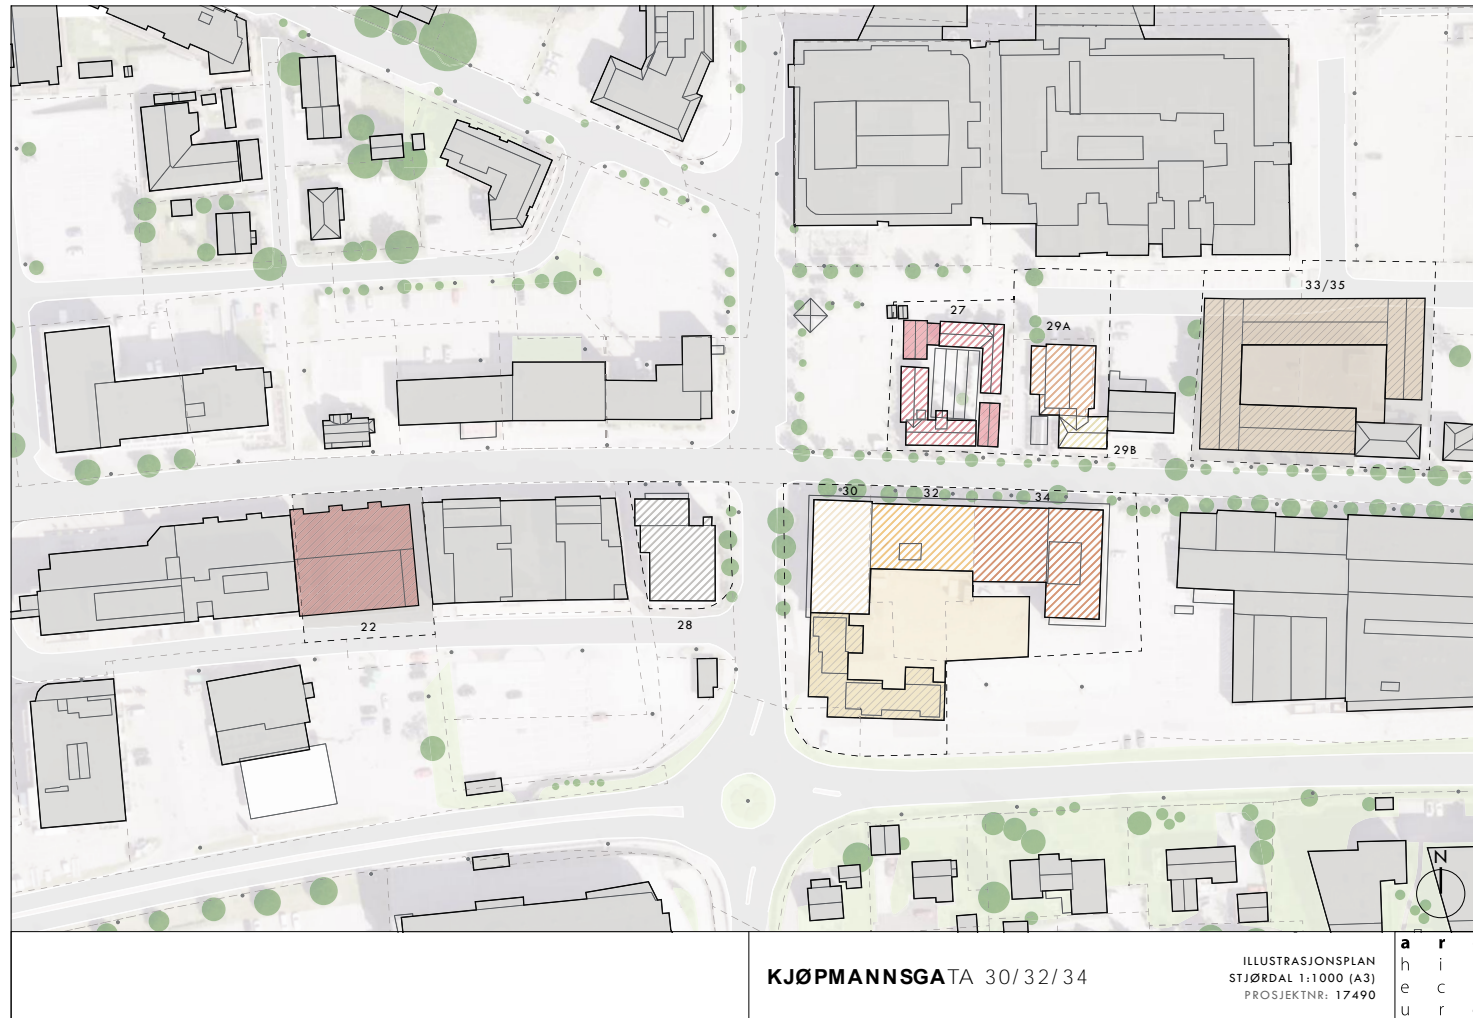

KJØPMANNSGATA 30/32/34

ILLUSTRASJONSPLAN  
STJØRDAL 1:1000 (A3)  
PROSJEKTNR: 17490


a r c  
h i t  
e c t  
u r e

# Quality Hotel Stjørdal





# Holmgården, situasjonsplan

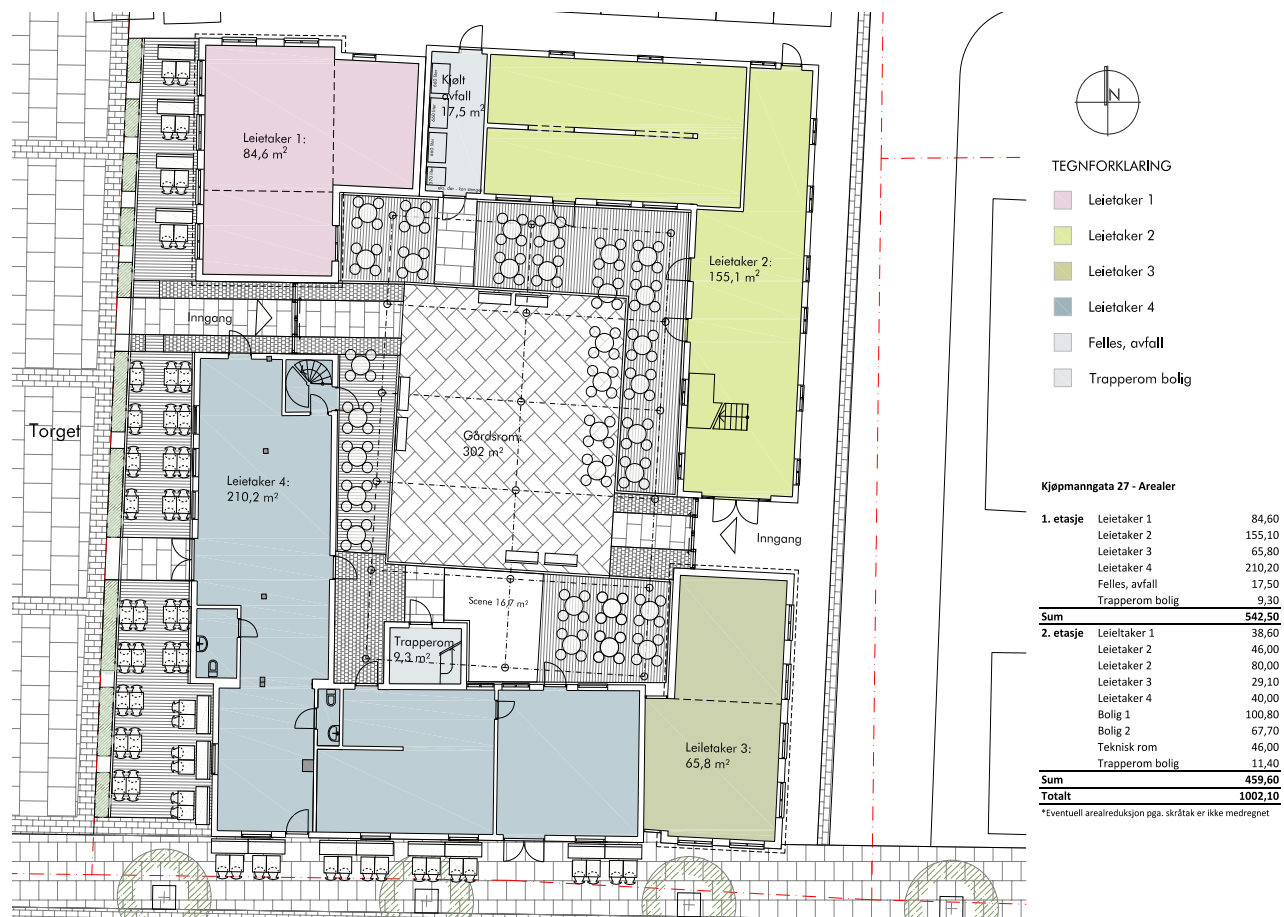

# Holmgården, fasader



Sett fra Egon



Sett fra torget mot Torgkvarvalet



Sett fra Torgkvarvalet



Sett fra Kjøpmannsgata

arc arkitektur as - vestre kanallia 20-7010 trondheim 173 99 12 20 173 52 38 56 - arc@arkitektur.no - www.arkitektur.no

side 11 av 11

# Kjøpmannsgata 33-35



arc arkitekt as - vestre lanallé 20 - 7010 trondheim 1 73 99 12 20 1 73 52 38 56 - arc@arcarkitekter.no - www.arcarkitekter.no  
side 2 av 18

KJØPMANNSGATA 33 & 35

JFS Eiendom AS

pr. nr. 18350

Perspektiv hjørne Stokmøvegen / tverrforbindelse vest

a r c  
h i t  
e c t  
u r e



# Kjøpmannsgata 33-35, sitasjonsplan



# Kjøpmannsgata 33-35, takhage





# Kjøpmannsgata 30-34, fra E14



arc arkitektur as - vestre kanalkai 20 - 7010 trondheim t 73 99 12 20 f 73 52 38 56 - arc@arcarkitektur.no - www.arcarkitektur.no  
side 1 av 9

# Kjøpmannsgata 30-34, takhage

